
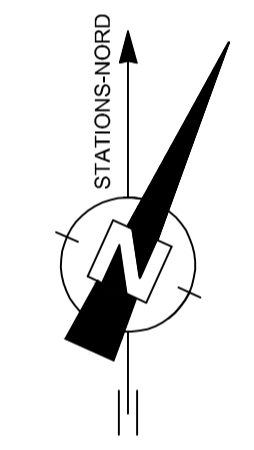
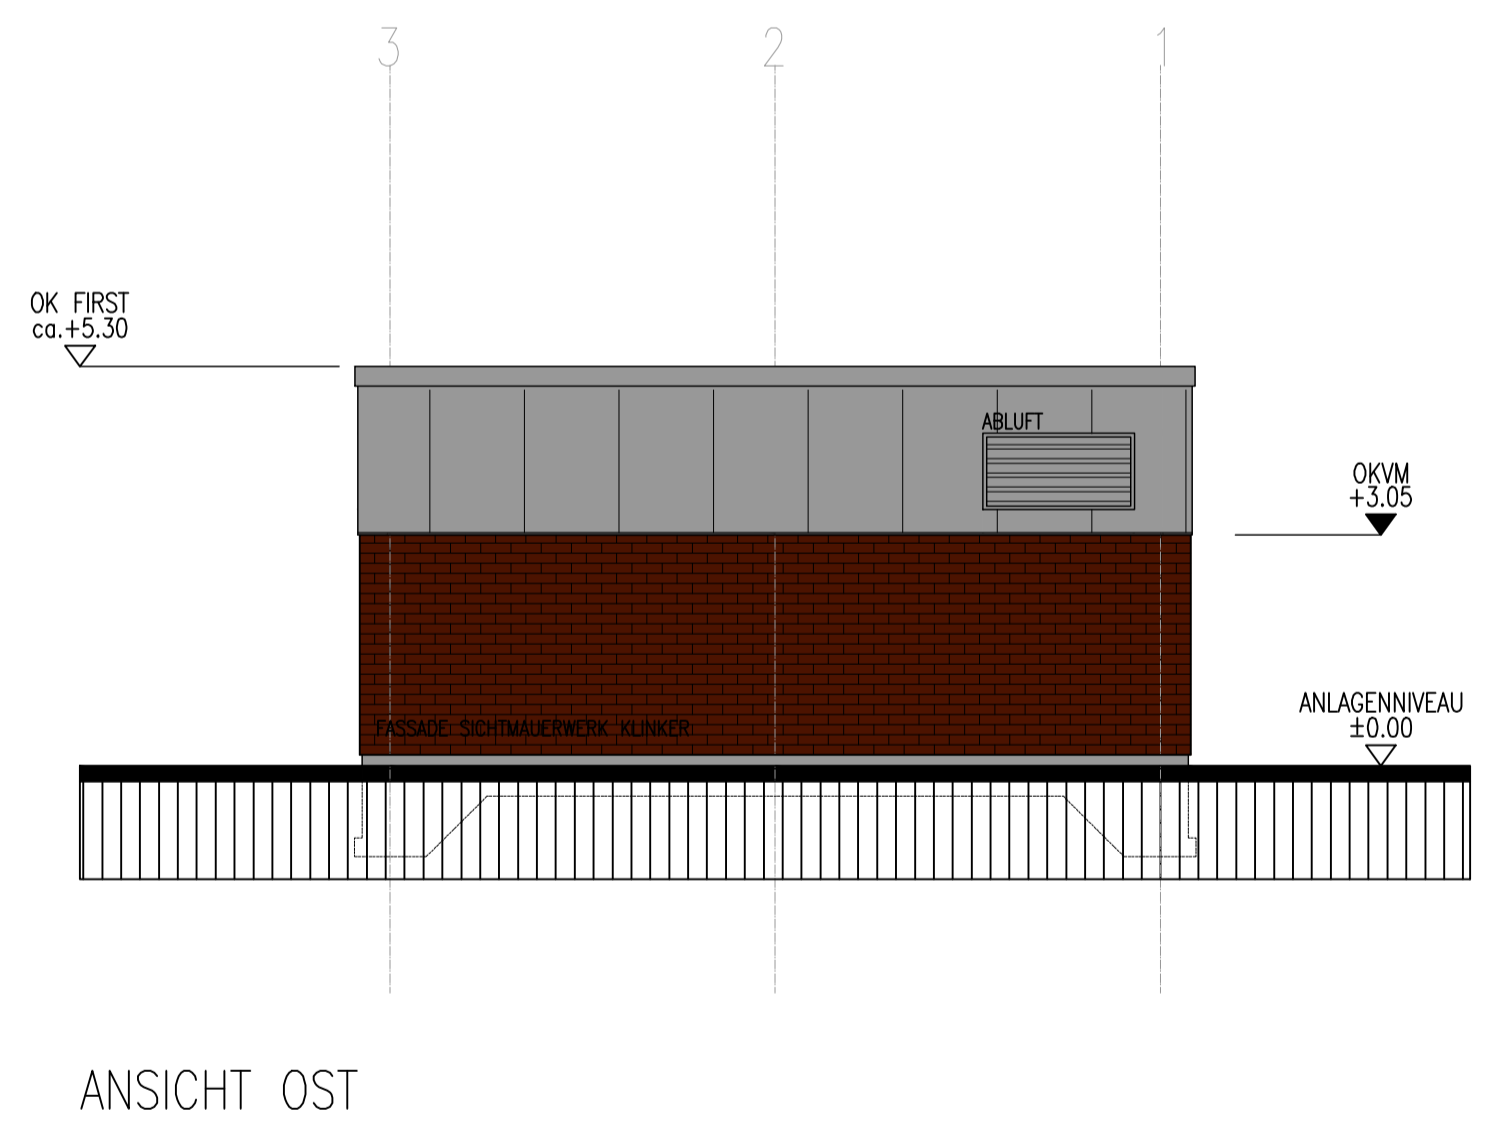
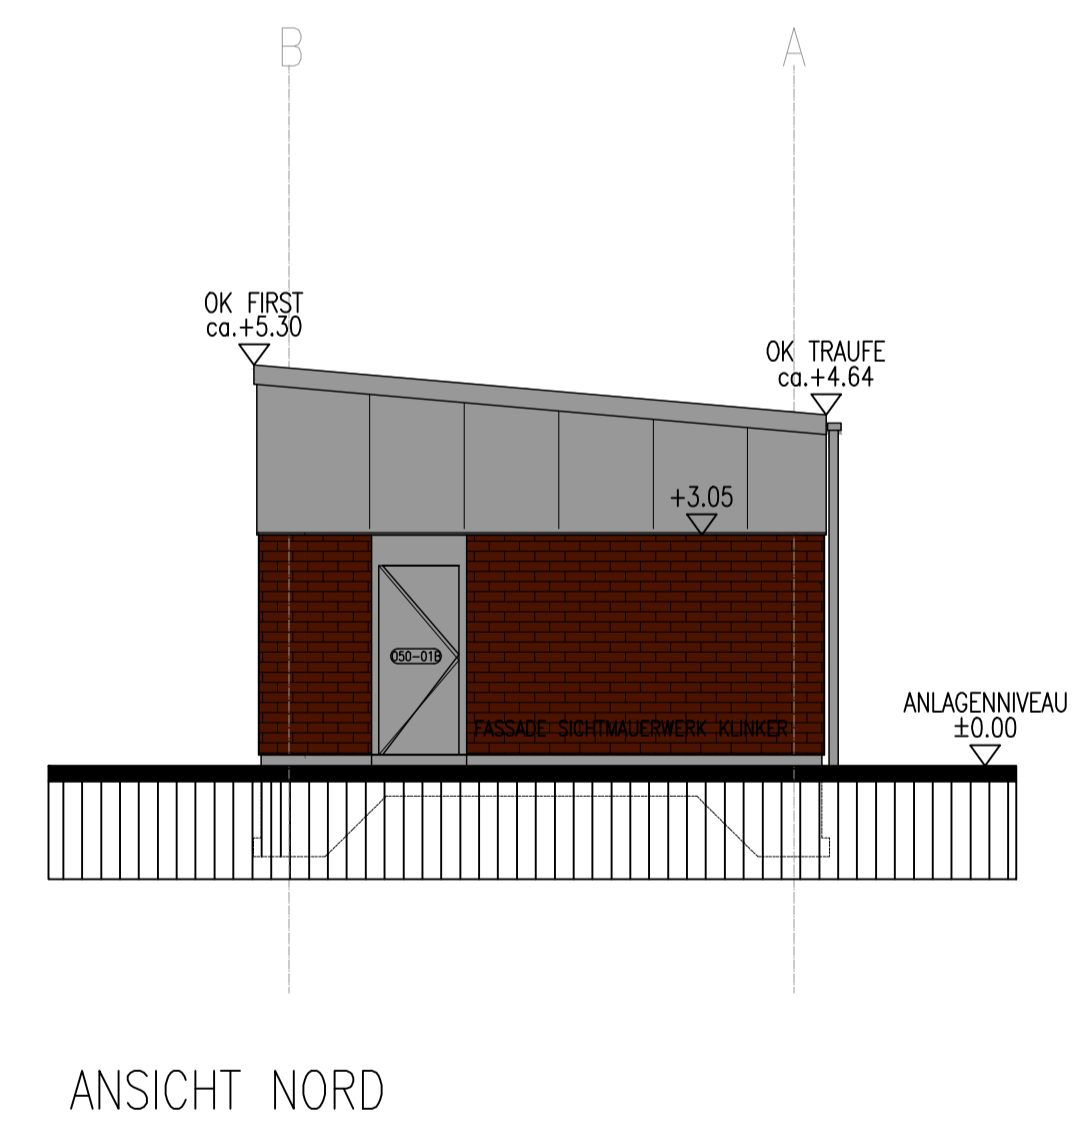
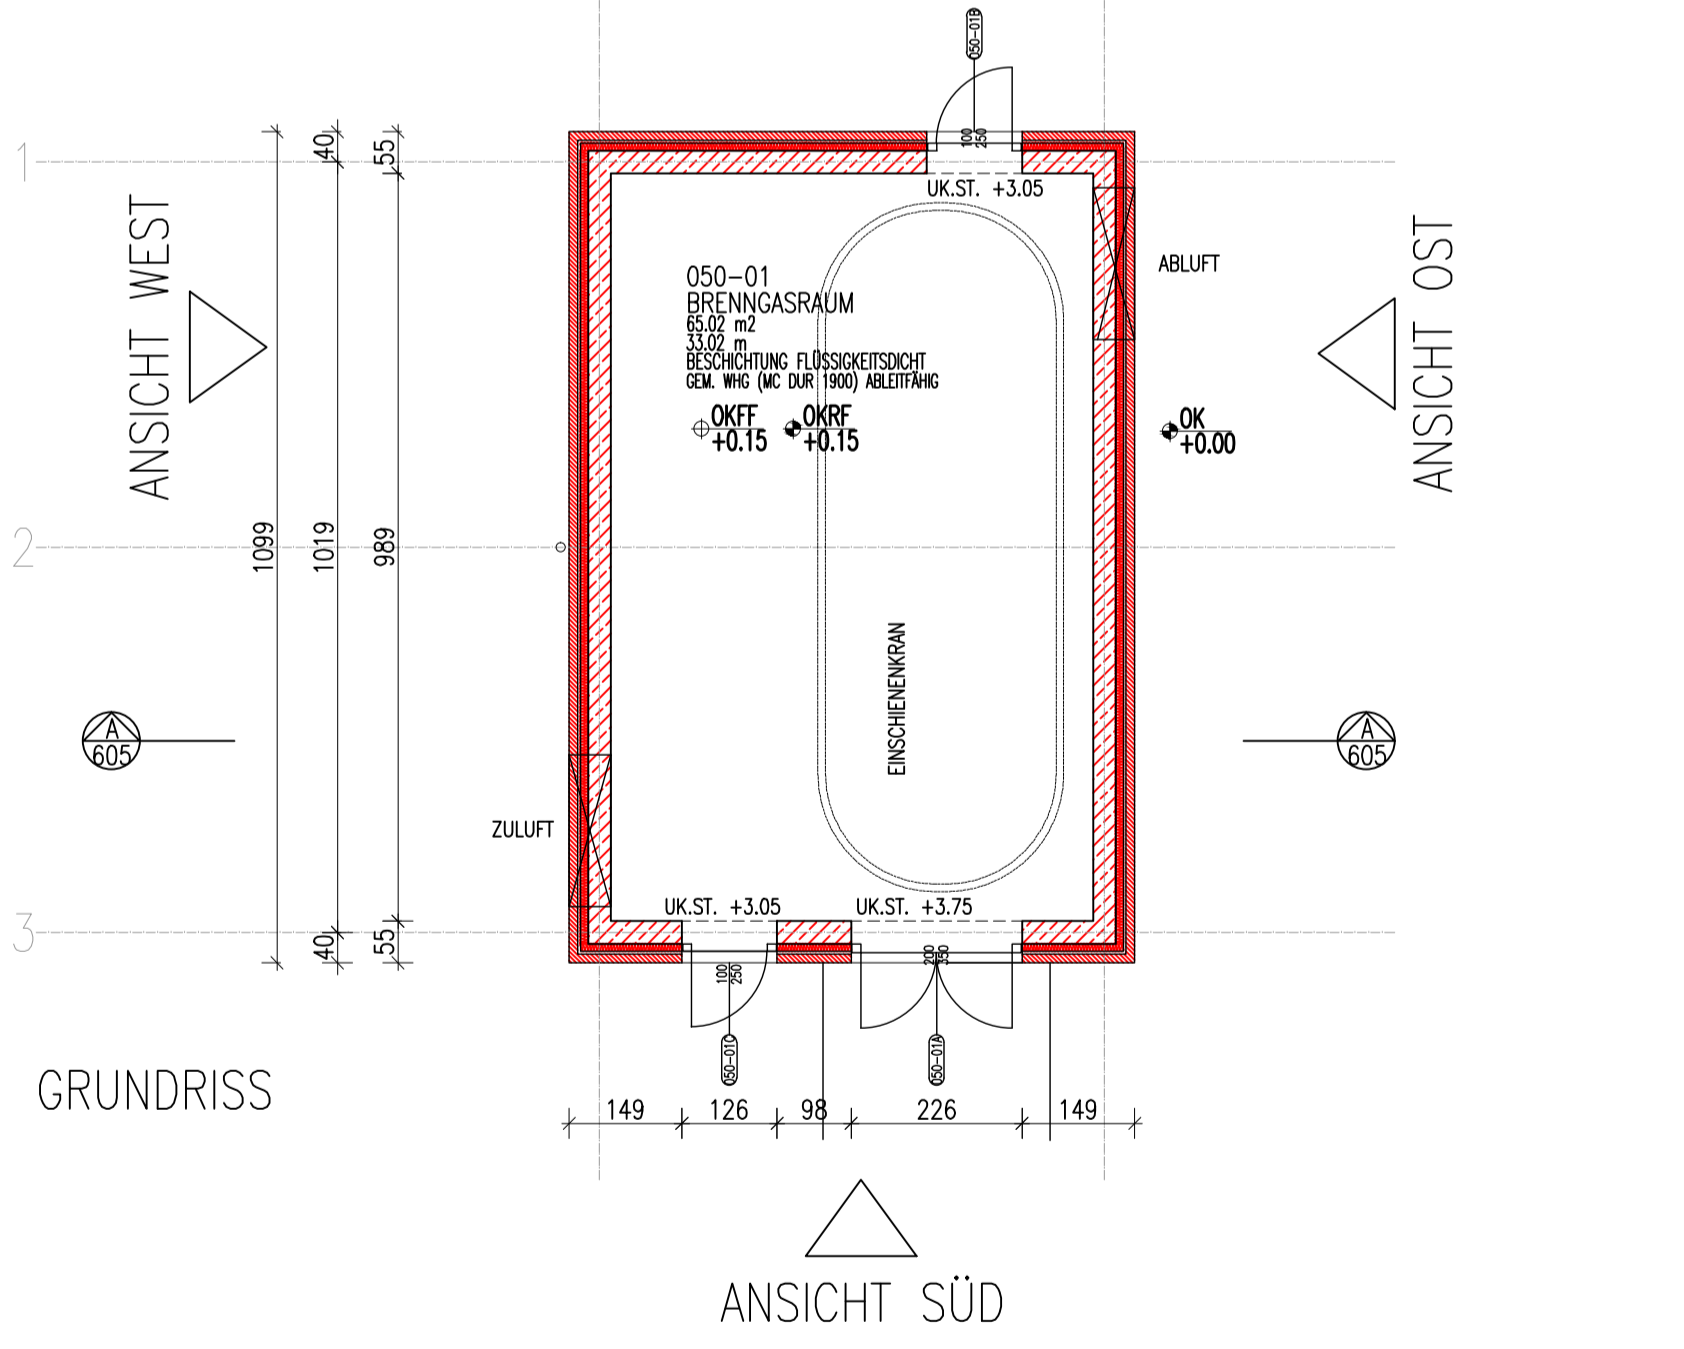
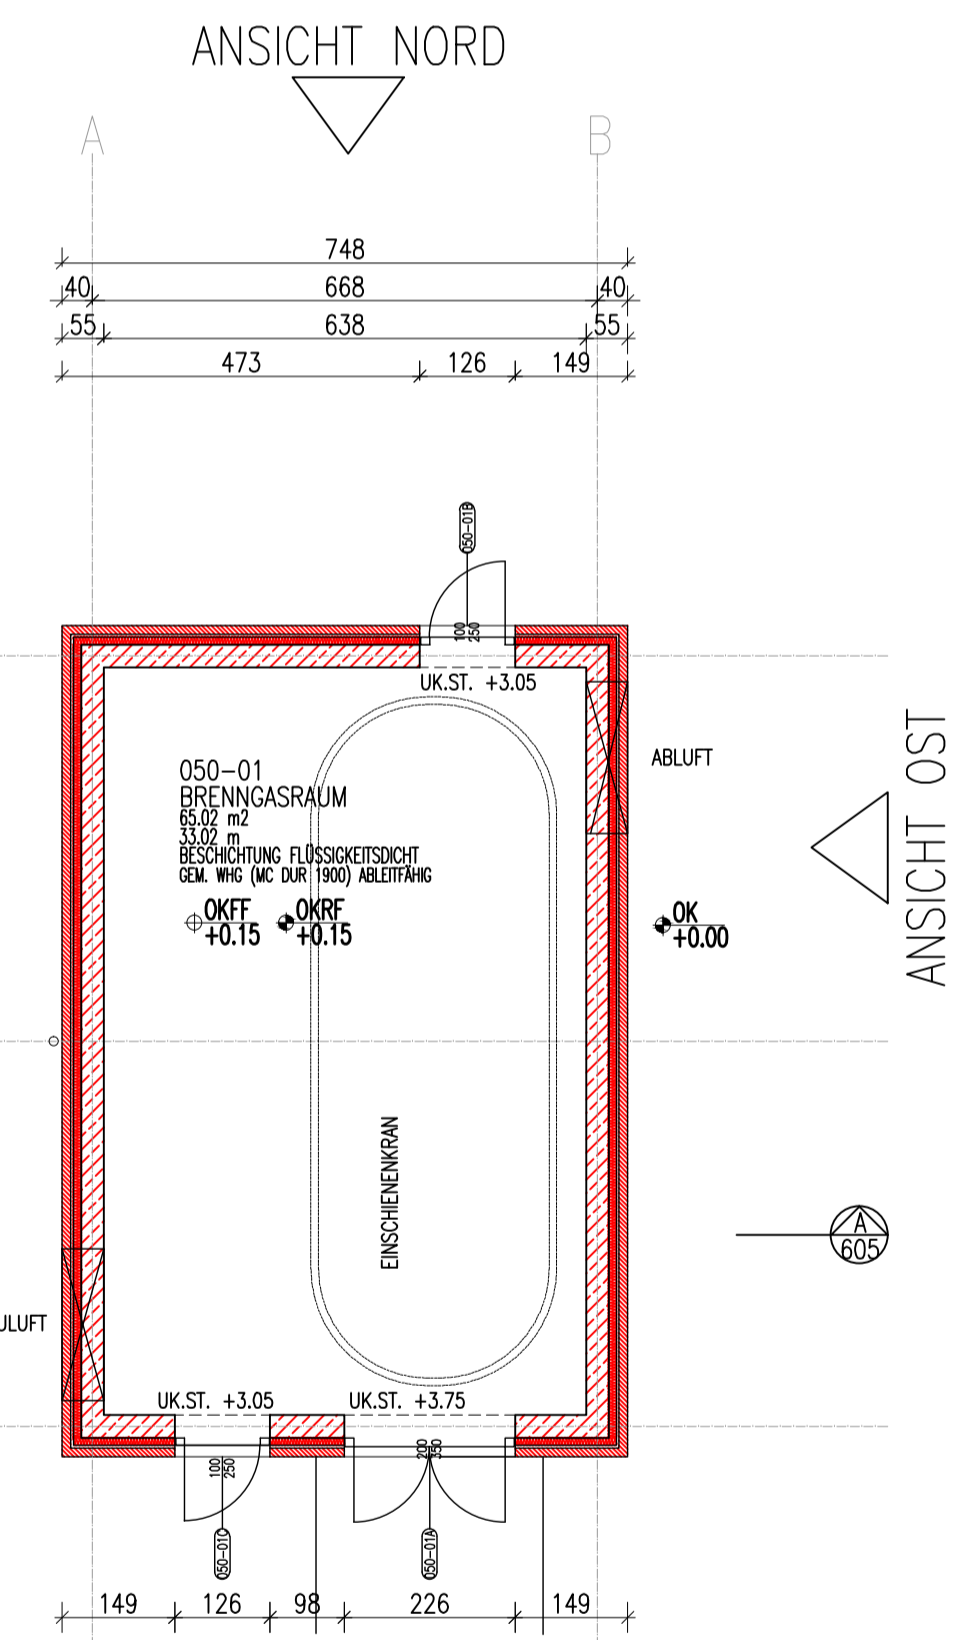
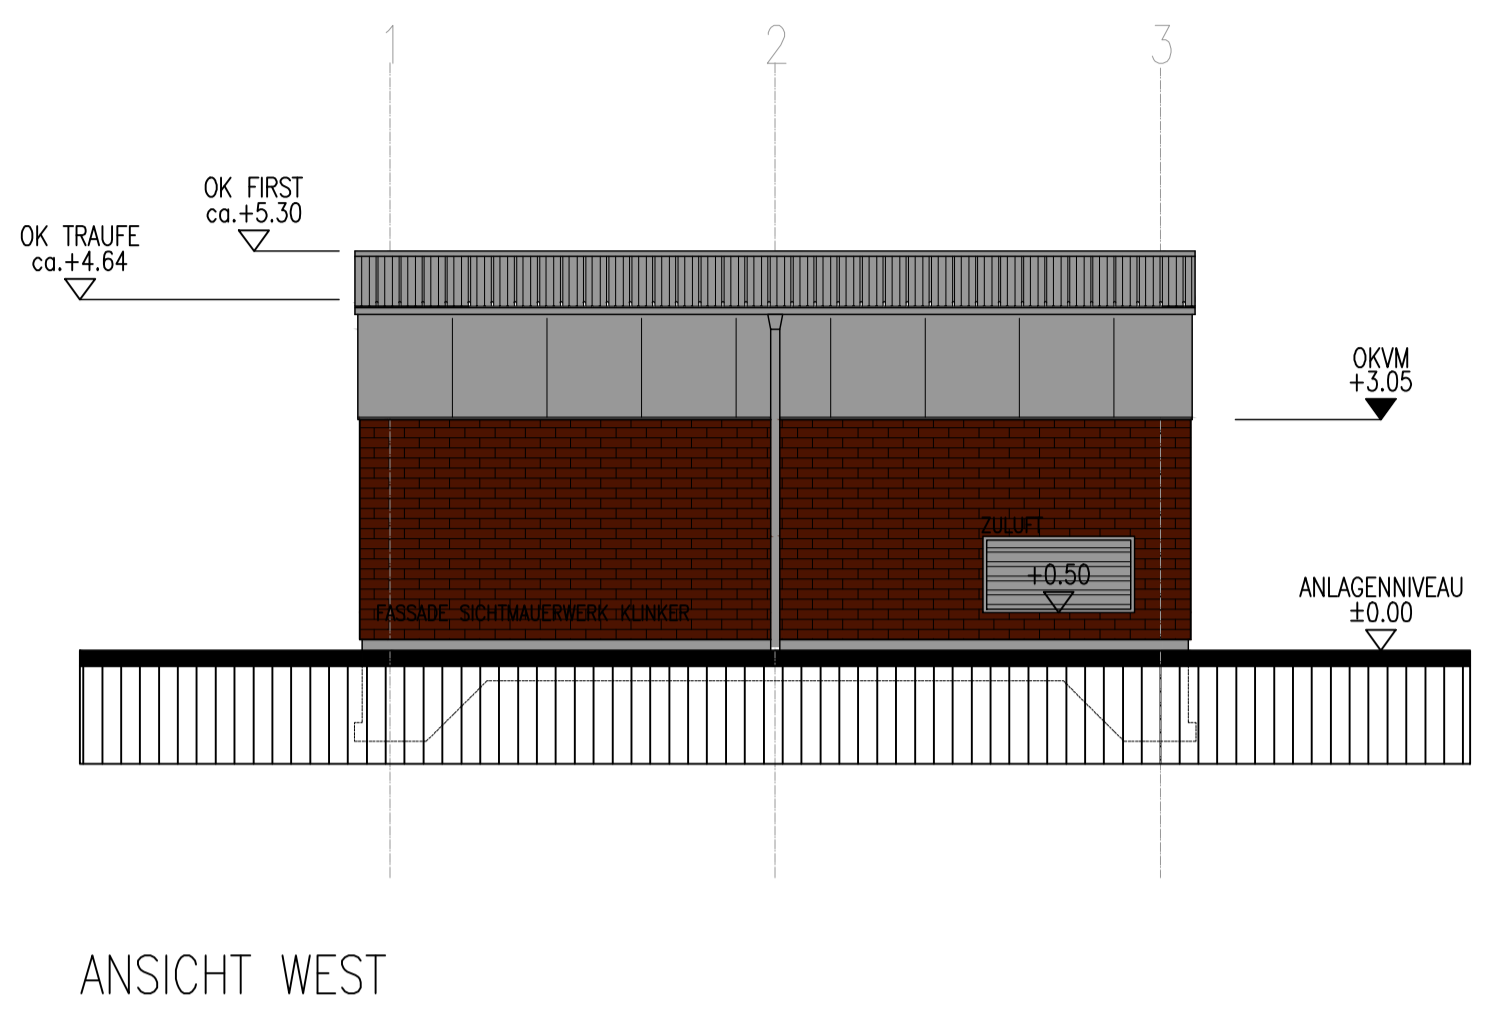
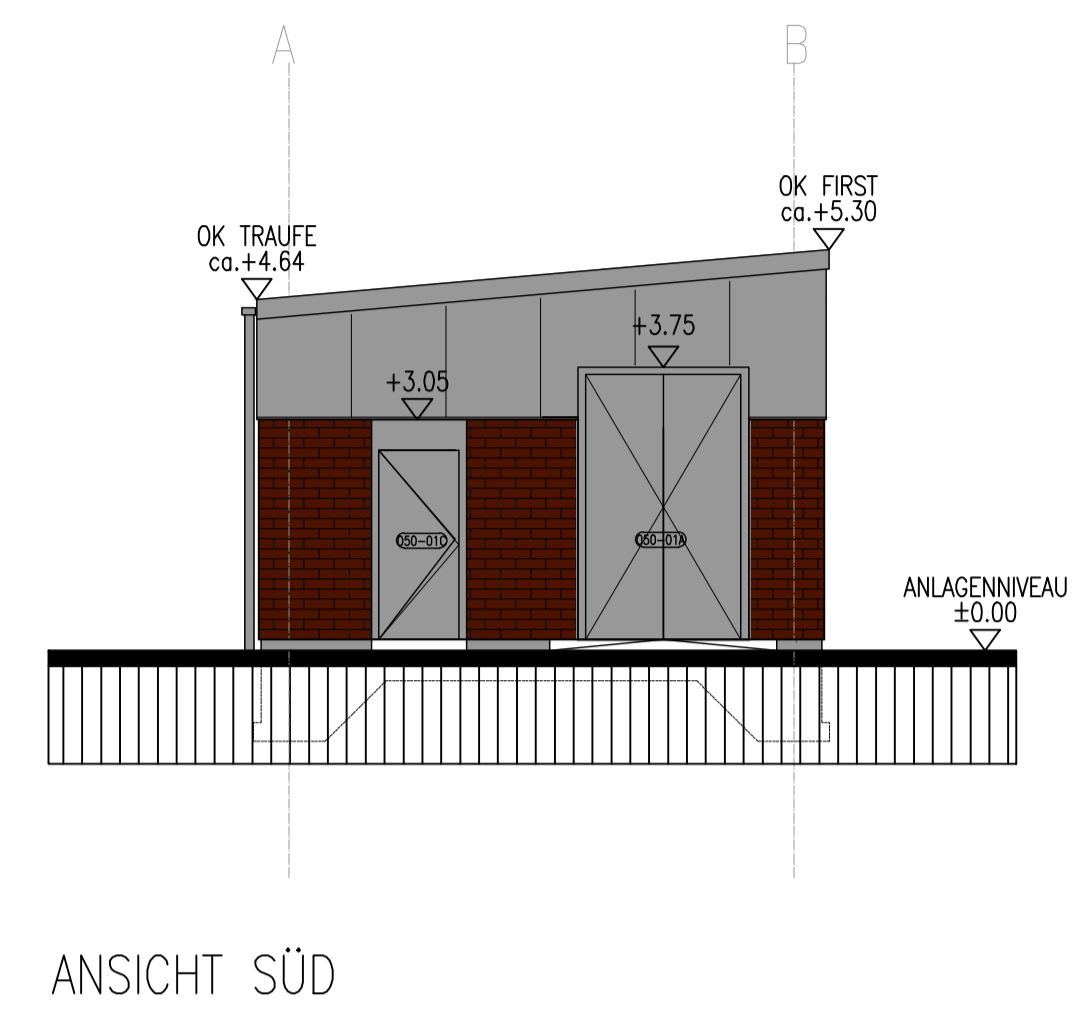


ZUGEHÖRIGE ZEICHNUNGEN	
PLANTITEL	ZEICHNUNGSNUMMER
OBERFLÄCHENPLAN VDS QUARNSTEDT	QSCS-ILF-PT-PLT-0001
ERGÄNZUNGSPLAN VDS QUARNSTEDT	QSCS-ILF-PT-DWG-0002
LAGEPLAN MIT ABSTANDFLÄCHEN VDS QUARNSTEDT	QSCS-ILF-PT-PLT-0007

- LEGENDE:
- STAHLBETON
 - FERTIGTEILELEMENTE
 - MAUERWERK
 - TROCKENBAUWAND
 - DÄMMUNG WEICH
 - DÄMMUNG HART

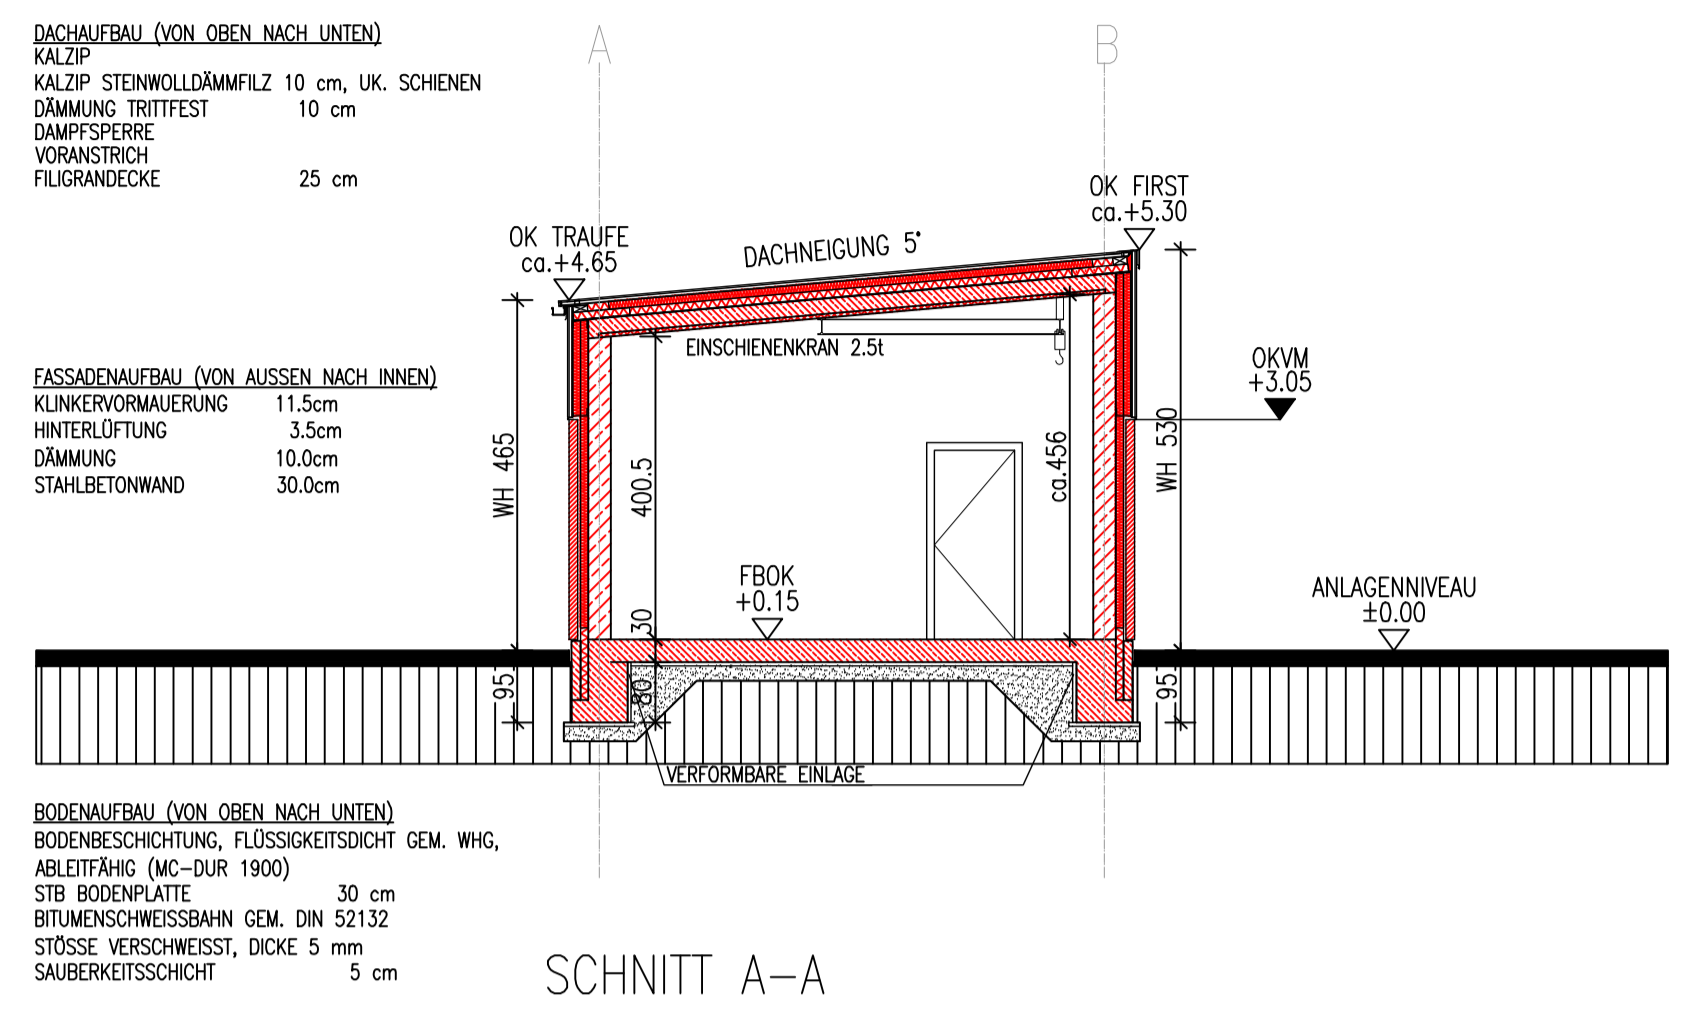

HANNOVER, DEN	UNTERSCHRIFT DER BAUHERRN	HAMBÜHREN, DEN	UNTERSCHRIFT DES ENTWURFSVERFASSERS
---------------	---------------------------	----------------	-------------------------------------

ZUR UNVERBINDLICHEN VORABINFORMATION

ANLAGENNIVEAU: ±0.00 = 7.00 müNN

Index	Änderung	Datum	Gezeichnet	Geprüft	Freigegeben
4.0	AUSGABE ZUR PRÜFUNG	30.10.12	BoeM	GirC	LueP
3.0	AUSGABE ZUR GENEHMIGUNG	30.04.12	GreC	CirC	WobH
2.0	AUSGABE ZUR GENEHMIGUNG	06.04.12	GreC	CirC	WobH
1.0	ERSTE AUSGABE	21.09.11	HecG	CirC	WobH

Kontraktor-Firma:	Kontraktorenbenennung: IOS DE
Datum: 21.09.11	Gezeichnet: HecG
Original-Blattgröße: A1	Geprüft: CirC
Maßstab: 1:100	Benennung: BAUANTRAGSZEICHNUNG
Blatt: 1	50 BRENNGASGEBÄUDE
Dateiname: 12g-Nr. 09956VDS100050F70500	GRUNDRISS, GEBÄUDESNITT, FASSADENANSICHTEN